

PAVIMENTOS

- calçada desenhada de "vidro branco" 5-7cm (para circulação pedonal)
- calçada desenhada de "vidro branco" 5-7cm (para circulação automóvel)
- pavimento em betão poroso (para circulação pedonal)
- pavimento em betão poroso (para circulação automóvel)
- pavimento desportivo tipo "COURTSQL confort"
- blocos de pedra de calcário
- área de enquadramento a pavimentar e plantar (sistema de drenagem a desenvolver conjuntamente com a escola)
- ver projecto de arquitectura

REVESTIMENTOS

- terra vegetal
- caldeiras

REMATES

- lajeç de calcário 0.22m
- lajeç de calcário 0.45m

CALDERAS

-



Não misturar os desenhos. Usar os cotigos. Qualquer cota indicada é sujeita a confirmação em obra. Em caso de incoerência entre desenhos à escala mais elevada é a que prevalece. Todas as quantidades de trabalho deste projecto referem-se à área planificada, que resultam da projecção horizontal dos planos e talude representados em projecto, não conferindo direito a obras e omissões o diferencial relativamente à área real.

REVISÃO

TIPO DE REVISÃO

PROJECTO DE EXECUÇÃO

REQUERENTE

PARQUEESCOLAR

PROGRAMA DE MODERNIZAÇÃO DO ENSINO SECUNDÁRIO

PROJECTO

ESCOLA SECUNDÁRIA DE CAMÕES

Código: P-164

PROJECTO DE ARQUITECTURA PAISAGISTA

Alçada Investida: arquitectura paisagista, lda
Avenida Infante Santo, 84-D-1350-179 Lisboa, telefone 213280078, email geral@alçada.com.pt
Luís António Barros


PRODUÇÕES

<input type="checkbox"/>	<input type="checkbox"/>	<input type="checkbox"/>	<input type="checkbox"/>	<input type="checkbox"/>	<input type="checkbox"/>	<input type="checkbox"/>	<input type="checkbox"/>
--------------------------	--------------------------	--------------------------	--------------------------	--------------------------	--------------------------	--------------------------	--------------------------

ESPECIALIDADE:
ARQUITECTURA PAISAGISTA

TÍTULO:
PLANO DE PAVIMENTOS, REVESTIMENTOS E REMATES
(plano -1 - +75.00)

ZONA GERAL	FASE ESTUDO PRÉVIO	ESCALA 1:200	DATA JUL.17
Nº PROJECTO 242	Nº DESenhO 00 18 00 01	Nº PRODUÇÃO 01 01 EP 00	
	ZONA ESTACIONAMENTO SUB-OPERAÇÃO	TIPO	Nº DESEJO FASE REVISÃO

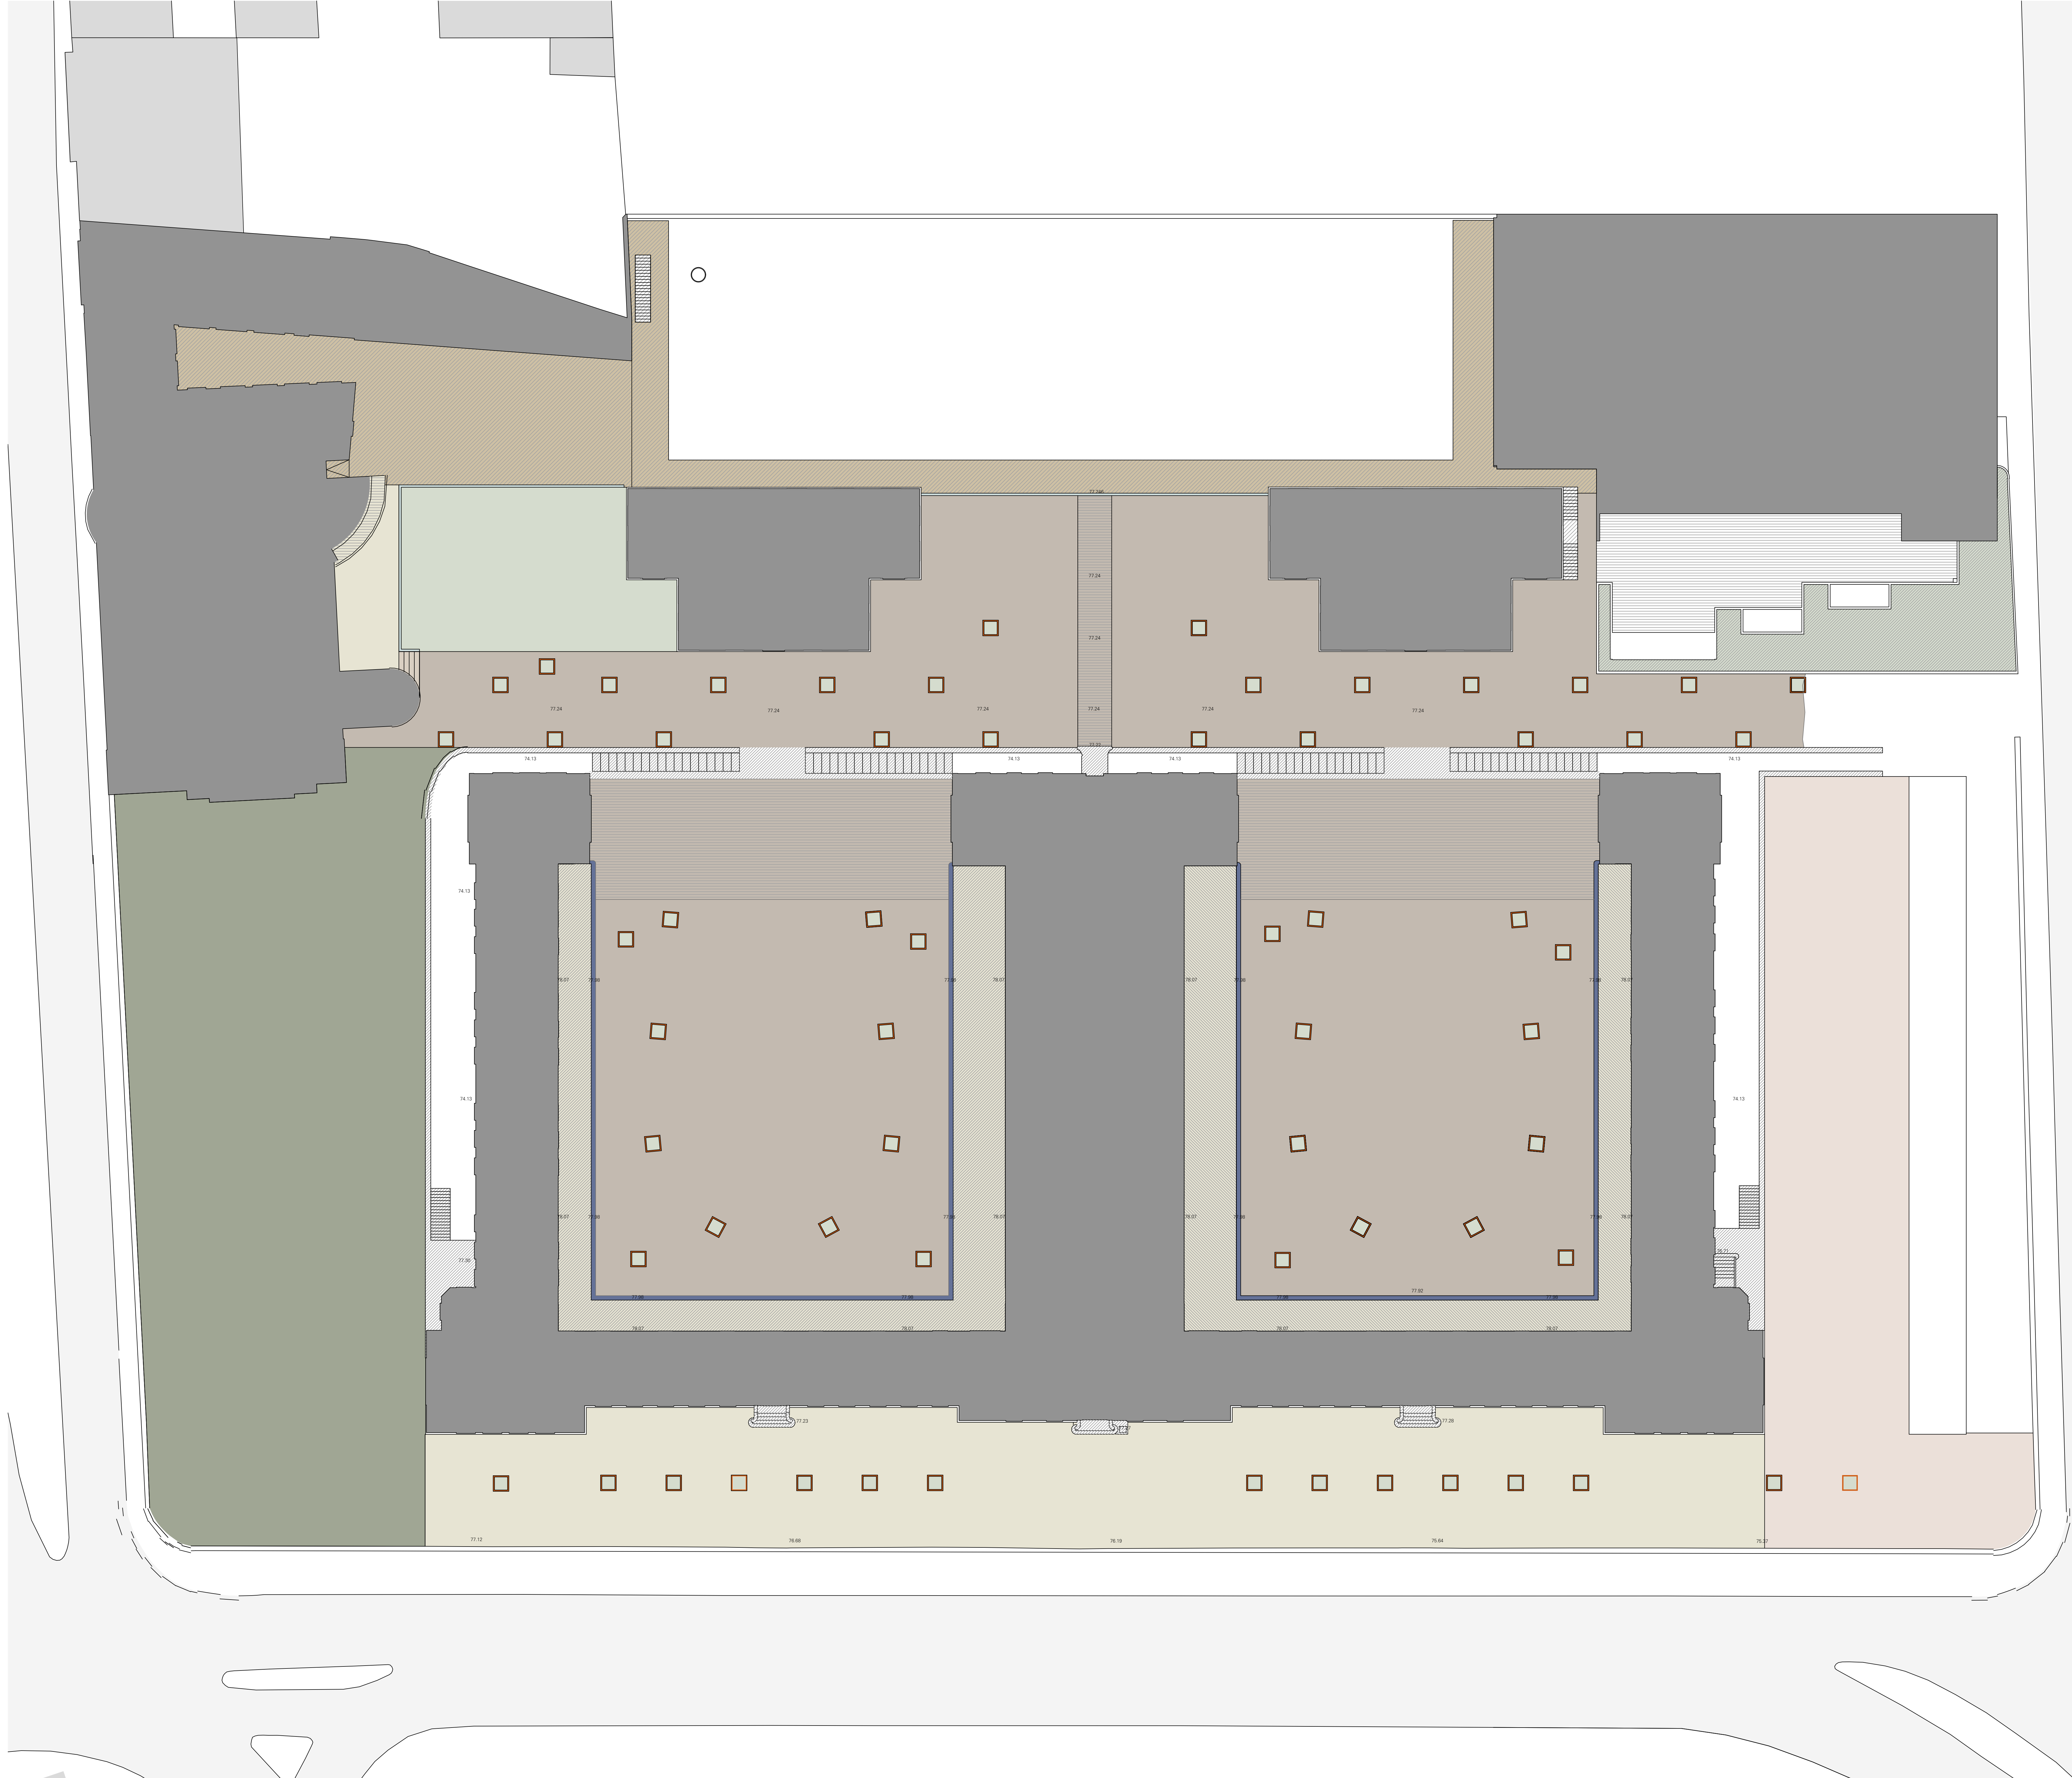

PAVIMENTOS

- calçada desenhada de "vidro branco" 5.7cm (para circulação pedonal)
- calçada desenhada de "vidro branco" 5.7cm (para circulação automóvel)
- laje de calcário "amazona clássica"
- bloques de pedra de calcário
- área de enquadramento das hortas pedagógicas esquema de plantações a desenvolver conjuntamente com a escola
- área de enquadramento a pavimentar e plantar esquema de plantações a desenvolver conjuntamente com a escola
- pavimento a manter
- ver projecto de arquitectura

REVESTIMENTOS


- terra vegetal
 - caldeiras
 - zonas arbustivas
 - zonas relevadas
- terra vegetal sobre laje
 - zonas arbustivas
 - zonas relevadas

REMATES

- lancel de calcário 0.22m
- lancel de calcário 0.40m

CALDEIRAS

- caldeira em lancel de calcário (1.20m x 1.20m)

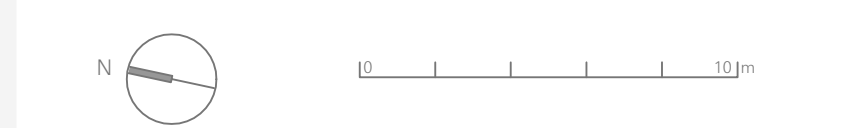

Não medir os desenhos. Usar só cotagem. Qualquer cota indicada é sujeta a confirmação em obra. Em caso de incerteza entre desenhos e cota, dar sempre preferência à cota. Todas as quantidades de trabalho deste projecto referem-se a áreas planificadas, que resultam da projecção horizontal dos planos e taludes representados em projecto, não contendo direito a erros e omissões e diferencial relativamente à área real.

REVISÃO	DATA	DESCRIÇÃO	PROJECTO	DESENHOU	APROVOU

PROJECTO DE EXECUÇÃO

RESIDENTE

PARQUE ESCOLAR


PROGRAMA DE MODERNIZAÇÃO DO ENSINO SECUNDÁRIO

PROJECTO

ESCOLA SECUNDÁRIA DE CAMÕES Código: P-164

PROJECTO DE ARQUITECTURA PAISAGISTA

Alameda Facilitada Arquitectura Paisagista, Lda
Avenida Infante Santo, 44-0 1505-119 Lisboa, Portugal | 220078 email: ppa@infante.com.pt
Luis Aguiar Soares

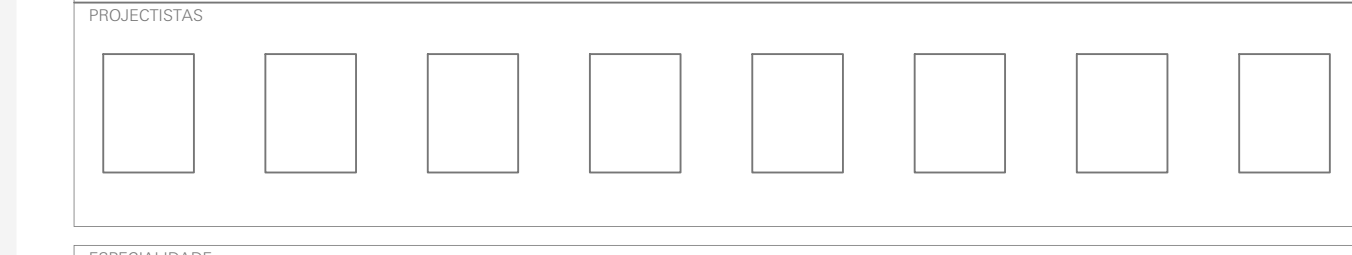


ESPECIALIDADE

ARQUITECTURA PAISAGISTA

TÍTULO


PLANO DE PAVIMENTOS, REVESTIMENTOS E REMATES
(plano D +80.00)

ZONA	FASE	ESCALA	DATA
GERAL	ESTUDO PRÉVIO	1:200	JUL.17
242	00 18 00 01 02 EP 00		
ZONA	ESPECIALIDADE	SUB ESPECIALIDADE	TÍTULO
242	00	18 00 01 02 EP 00	

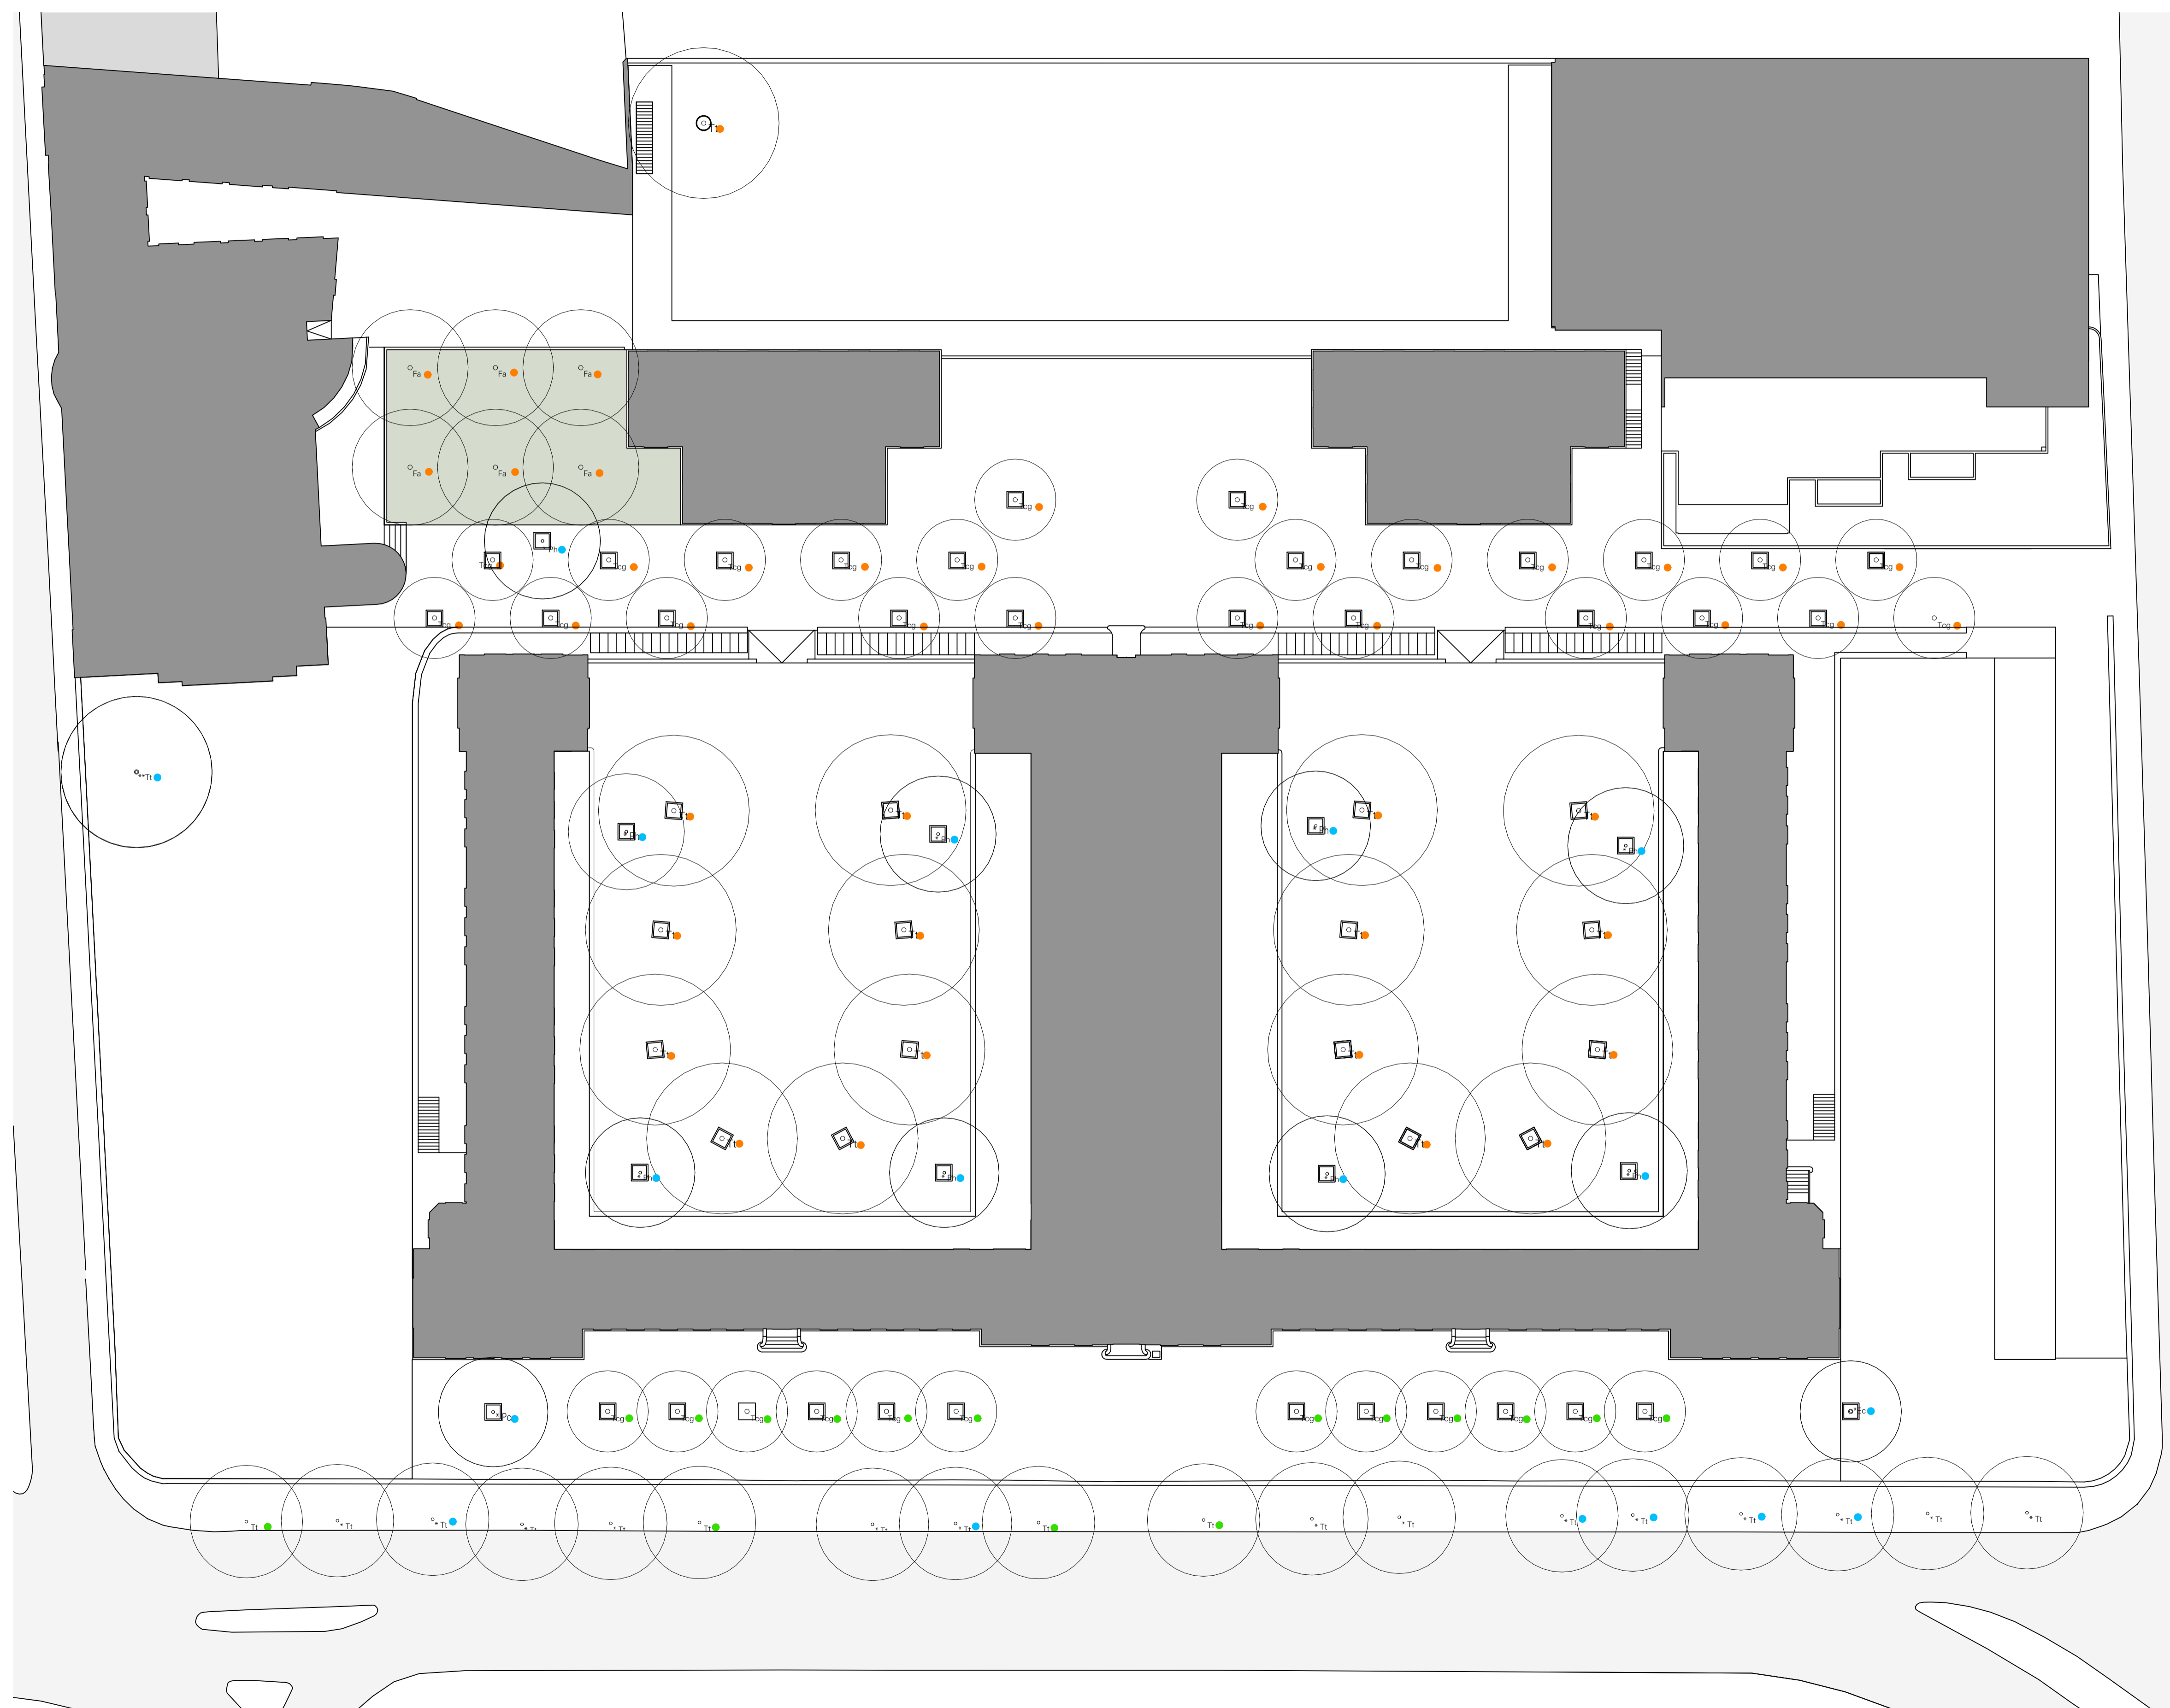


ÁRVORES


Árvores propostas

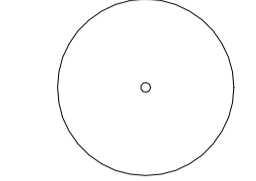

Árvores existentes

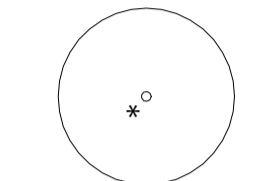

Árvore proposta plantada

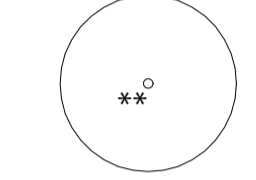

- espécie
- Ap - Acer pseudoplatanus
 - Ec - Erythrina caffra
 - Fa - Fraxinus angustifolia
 - Gb - Ginkgo biloba
 - Qf - Quercus faginea
 - Tcg - Tilia cordata greenspire
 - Tt - Tilia tomentosa

- *Ca - Celtis australis
- *Cs - Cercis siliquastrum
- *Ec - Erythrina caffra
- *Pc - Phoenix canariensis
- *Pi - Platanus hybrida
- *Tt - Tilia tomentosa

- **Tt - Tilia tomentosa

● Árvores a serem objecto de tratamento ou de manutenção urgente

Faseamento de plantações

- fase A
- fase B

REVESTIMENTO

Mistura para relvado tipo "eurospace med" da TOP GREEN

- 35% Festuca alta WRANGLER
- 35% Festuca alta JAGUARI
- 15% Ray-grass Inglês MERCI
- 15% Ray-Grass Inglês JUVENTUS



Não medir os desenhos. Usar só cotagem. Qualquer cota indicada é sujeita a confirmação em obra. Em caso de incoerência entre desenhos a escala mais ampliada é a que vigora. Todas as quantidades de trabalho deste projecto referem-se a áreas planificadas, que resultam da projecção horizontal dos planos e taludes representados em projecto, não conferindo direito a erros e omissões o diferencial relativamente à área real.

REVISÃO	DATA	DESCRIÇÃO	PROJECTOU	DESENHOU	APROVOU

TIPO DE EMISSÃO	PROJECTO DE EXECUÇÃO
-----------------	----------------------

REQUERENTE

PARQUE ESCOLAR

PROGRAMA DE MODERNIZAÇÃO DO ENSINO SECUNDÁRIO

PROJECTO

ESCOLA SECUNDÁRIA DE CAMÕES

Código P.E. 164

PROJECTO DE ARQUITECTURA PAISAGISTA

alçada baptista arquitectura paisagista, lda
Avenida Infante Santo, 54-D 1350-179 Lisboa telefone: 213295076 email: geral@abap.com.pt
Luís Alçada Baptista

PROJECTISTAS

--	--	--	--	--	--	--	--	--	--

ESPECIALIDADE

ARQUITECTURA PAISAGISTA

TÍTULO

PLANO DE PLANTAÇÃO DE ÁRVORES E SEMEANTEIRAS

ZONA GERAL	FASE ESTUDO PRÉVIO	ESCALA 1:300	DATA JUL.17
Nº PROJECTO 242	Nº DESENHO 00 18 00 01 03 EP 00	Nº PROJECTO	REVISÃO
ZONA	ESPECIALIDADE	SUB-ESPECIALIDADE	TIPO
Nº ORDEM	FASE	REVISÃO	